



COMUNE DI MAZZARRONE

CITTA' METROPOLITANA DI CATANIA

Area Tecnica Urbanistica

DETERMINAZIONE N. 37 DEL 30-01-2020

OGGETTO: RIMODULAZIONE DEI LOTTI PER CAPPELLE DI TERRENO CIMITERIALE

Il Responsabile dell'Area

Premesso che la Giunta Comunale con propria deliberazione n. 86 del 22/07/2019 ha dato l'atto di indirizzo per la redistribuzione dei lotti di terreno cimiteriali;

Considerato che ad oggi tutti i lotti delle dimensioni di m.4xm.4 sono già stati assegnati;

Vista la continua richiesta di lotti delle dimensioni su indicate;

Considerato che nel 1° Settore Bis di destra del Civico Cimitero insistono n. 2 zone di lotti per la costruzione di cappelle: una con lotti di dimensioni di m.3xm.3 e l'altra per lotti di dimensioni m.4.50x m.4.50;

Ritenuto di addivenire all'atto di indirizzo dato dall'Amministrazione Comunale, modificando le dimensioni dei lotti delle due zone in m.4x m4, come da planimetrie allegate alla presente determinazione rilevanti lo stato di fatto e lo stato modificato;

Vista la Delibera di G.M. n. 138 del 15/12/2017 con la quale sono state stabilite le direttive per l'assegnazione dei lotti di terreno per la costruzione dei sepolcri privati;

Visto il vigente Regolamento Cimiteriale;

Visto lo Statuto Comunale vigente;

DETERMINA

1. Di prendere atto dell'indirizzo dato dall'Amministrazione Comunale per la redistribuzione dei lotti di terreno cimiteriale di cui alla delibera di G.M. n. 86 del 22/07/2019;
2. Modificare le due zone del 1° Settore Bis di destra rispettivamente da m.3xm.3 a m.4xm.4 e da m. 4.50x m.4.50 a m.4xm.4, come da planimetrie allegate facente parte integrante della presente determinazione.



Il Resp. Area Tecnica Urbanistica
Geom. Giulia Schininà

CERTIFICATO DI PUBBLICAZIONE

Il sottoscritto Segretario Comunale certifica, su conforme attestazione del Responsabile del servizio delle pubblicazioni aventi effetto di pubblicità legale, che la presente deliberazione è stata pubblicata sul sito web istituzionale di questo Comune per quindici giorni consecutivi dal _____ al _____ ai sensi dell'art. 32, comma 1, della Legge 18/06/2009 n° 69.


Li _____

Il Segretario Comunale

stato modificato




CIMITERO ESISTENTE

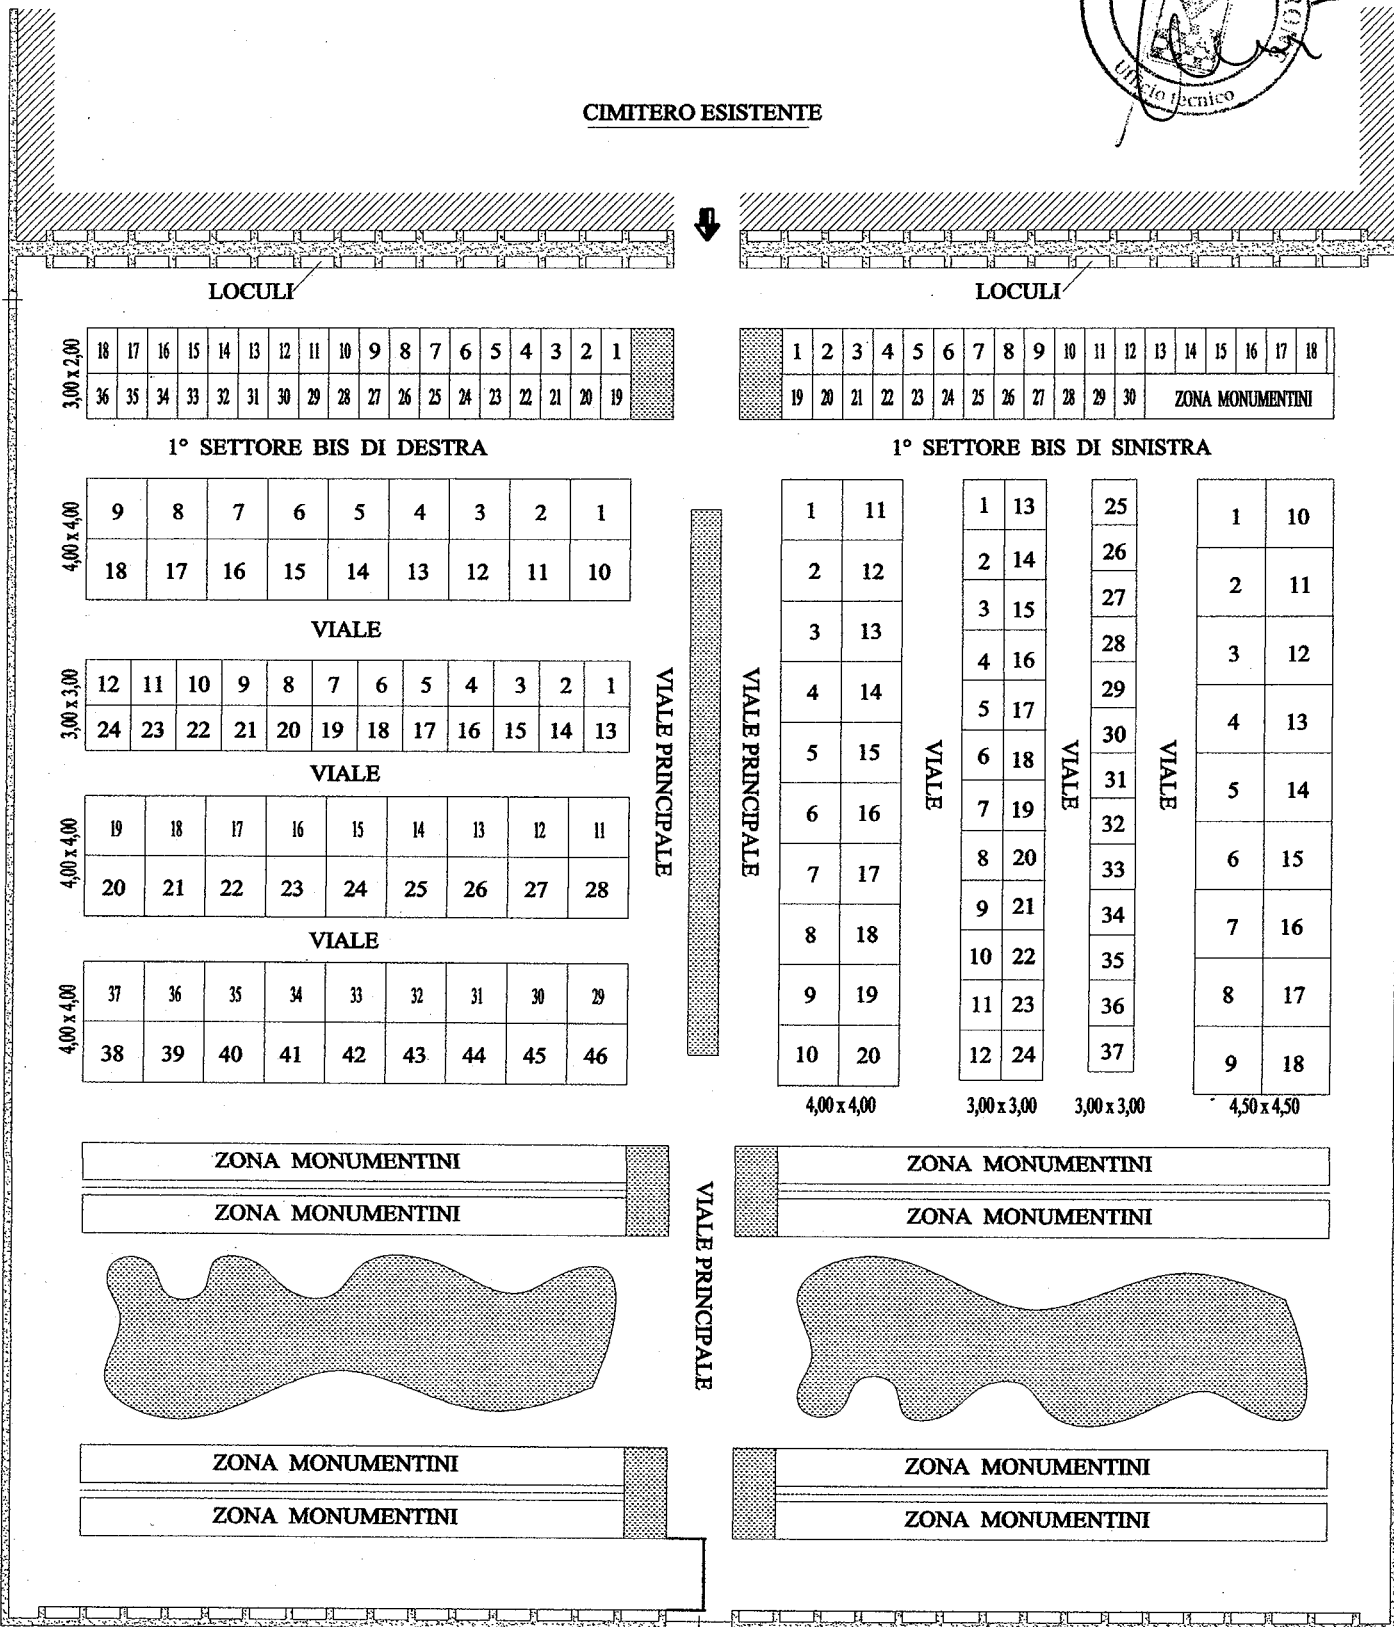

stato di fatto



CIMITERO ZONA VECCHIA

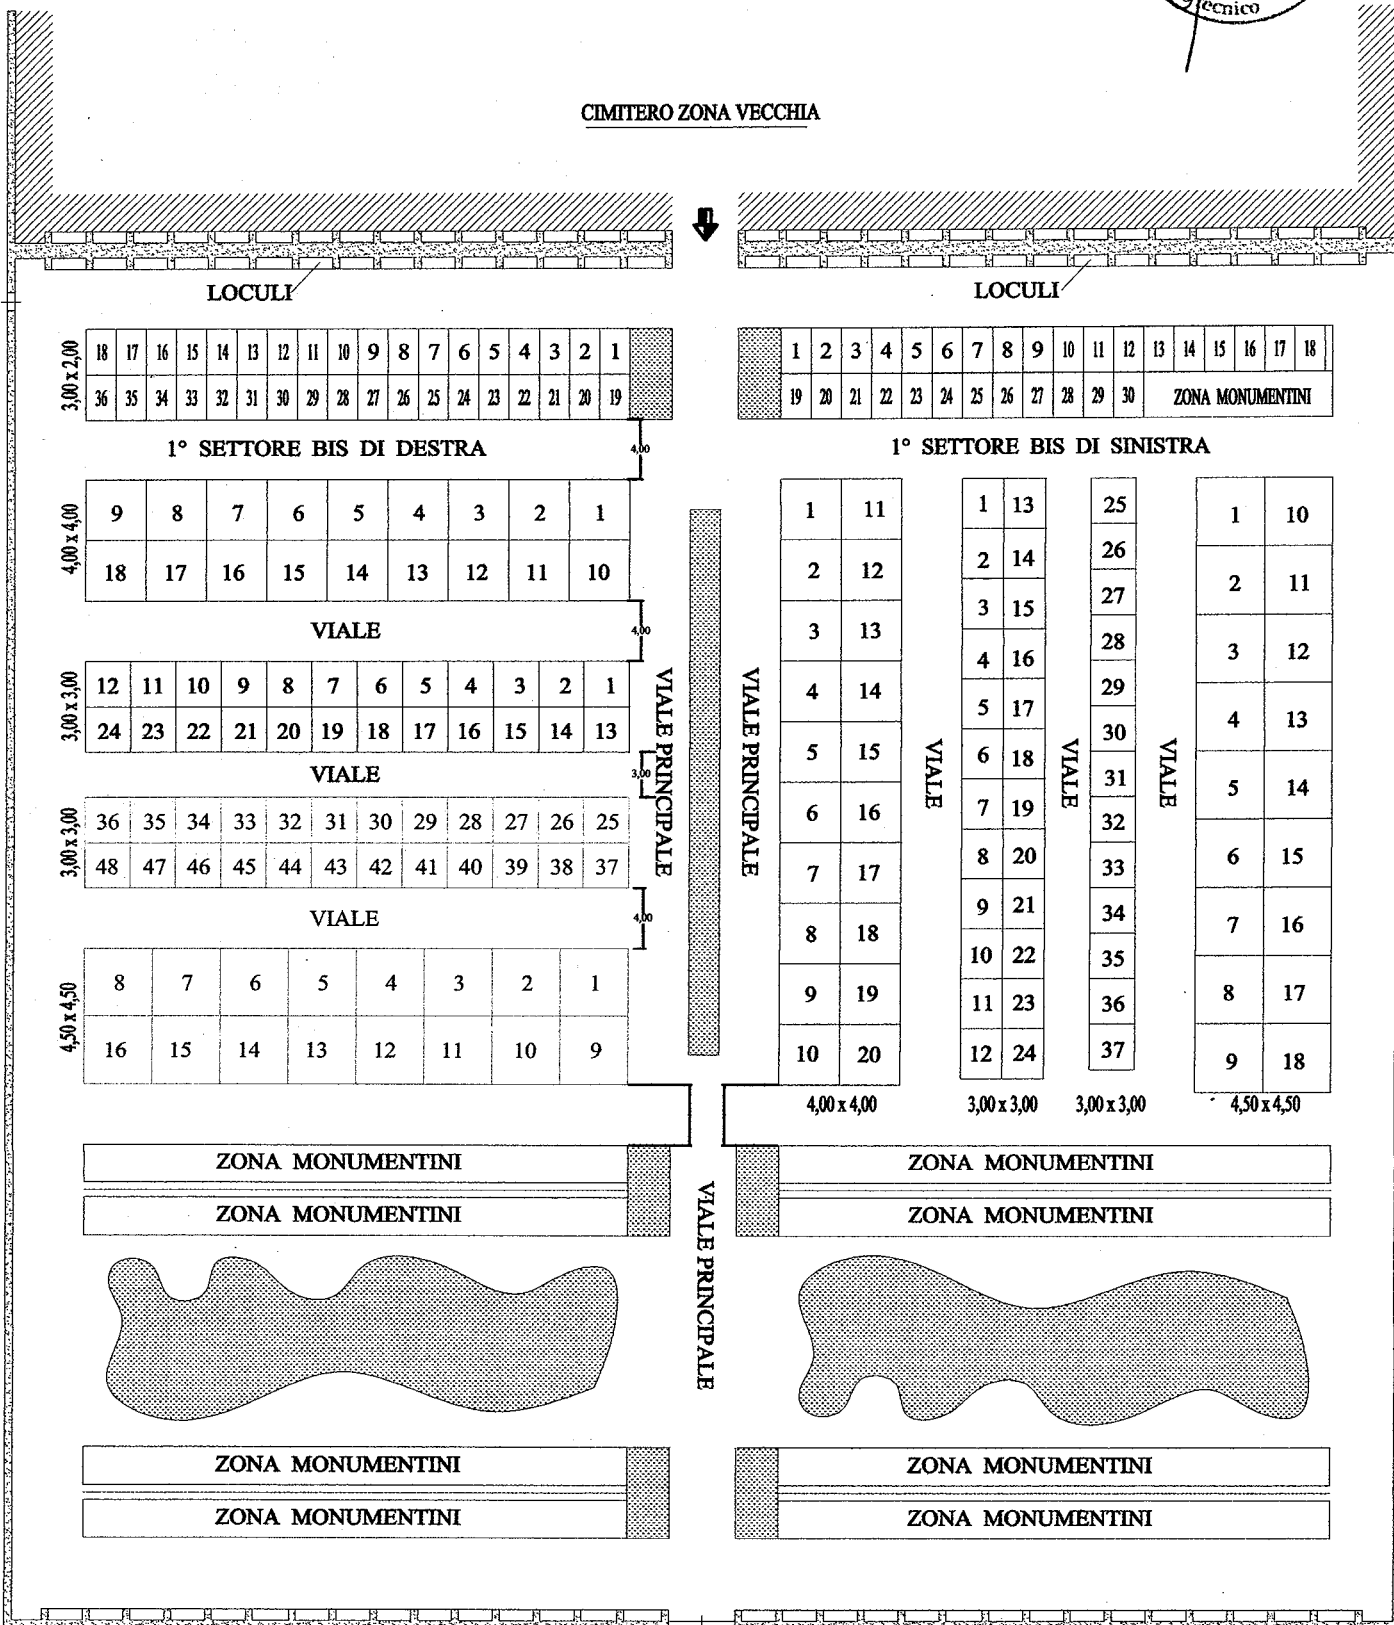

LOCULI

LOCULI

18	17	16	15	14	13	12	11	10	9	8	7	6	5	4	3	2	1
36	35	34	33	32	31	30	29	28	27	26	25	24	23	22	21	20	19

1	2	3	4	5	6	7	8	9	10	11	12	13	14	15	16	17	18
19	20	21	22	23	24	25	26	27	28	29	30	ZONA MONUMENTINI					

1° SETTORE BIS DI DESTRA

1° SETTORE BIS DI SINISTRA

9	8	7	6	5	4	3	2	1
18	17	16	15	14	13	12	11	10

1	11	1	13	25	1	10
2	12	2	14	26	2	11
3	13	3	15	27	3	12
4	14	4	16	28	4	13
5	15	5	17	29	5	14
6	16	6	18	30	6	15
7	17	7	19	31	7	16
8	18	8	20	32	8	17
9	19	9	21	33	9	18
10	20	10	22	34		
		11	23	35		
		12	24	36		
				37		

VIALE

VIALE PRINCIPALE

12	11	10	9	8	7	6	5	4	3	2	1
24	23	22	21	20	19	18	17	16	15	14	13

VIALE

VIALE

VIALE

VIALE

36	35	34	33	32	31	30	29	28	27	26	25
48	47	46	45	44	43	42	41	40	39	38	37

VIALE



8	7	6	5	4	3	2	1
16	15	14	13	12	11	10	9

ZONA MONUMENTINI

ZONA MONUMENTINI

ZONA MONUMENTINI

ZONA MONUMENTINI

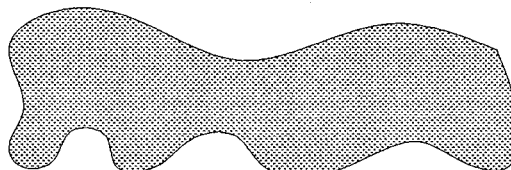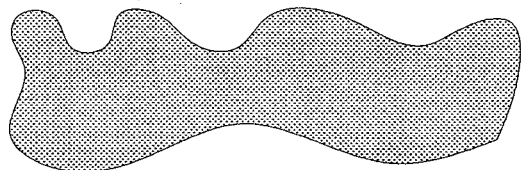

ZONA MONUMENTINI

ZONA MONUMENTINI

ZONA MONUMENTINI

ZONA MONUMENTINI

VIALE PRINCIPALE