


VIALE DEL LAVORO

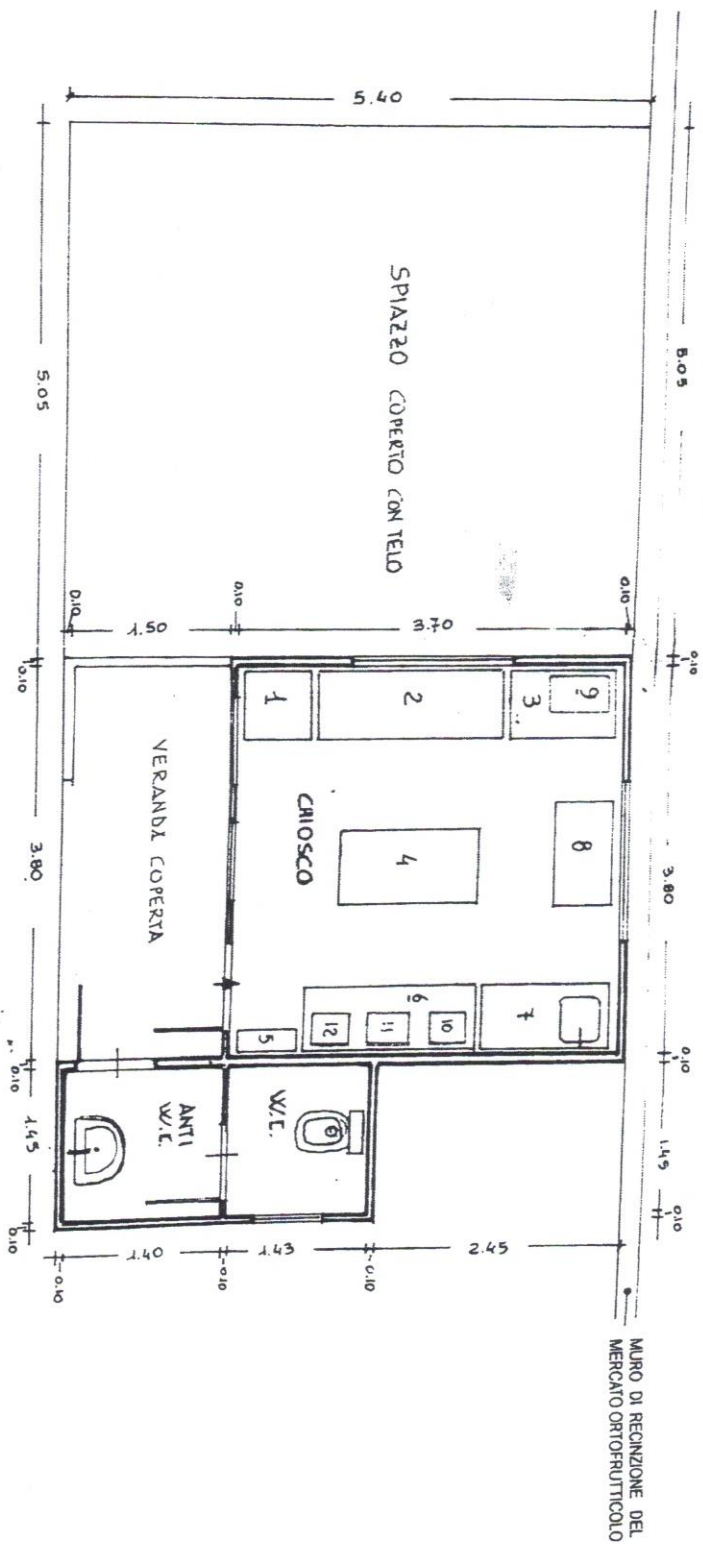

BATTENTE INTERNO AL MERCATO ORTOFRUTTICOLO

PLANIMETRIA DEL CHIOSCO IN SCALA 1:50
CON LE ATTREZZATURE INTERNE