

Legenda

Sistema viario

Viabilità principale

Strada Provinciale

Viabilità Interna

Viabilità secondaria

Life Lines

Elettrodotto

Metanodotto interrato

Acquedotto interrato

Limite comunale

Limiti comunali contermini

Edifici Strategici e rilevanti

Strategico

Rilevante

id.	tipologia	nome	indirizzo
1	Strategico	Municipio e sede Polizia Municipale	Piazza Autonomia
2	Strategico	Caserma Carabinieri	Via Poggio di Mezzo
3	Strategico	Guardia Medica	Via Canonica
4	Strategico	Edificio Pubblico attualmente in ricostruzione	Via Principe Umberto
5	Rilevante	Scuola Secondaria I Grado "E. Majurano"	Via Alcide de Gasperi
6	Rilevante	Scuola dell'infanzia "Sandro Pertini"	Via Luigi Sturzo
7	Rilevante	In costruzione Scuola	Via Carlo Linneo
8	Rilevante	Scuola dell'infanzia "Gianni Rodari"	Via Canonica
9	Rilevante	Scuola primaria "L. Sciaca"	Via della Libertà
10	Rilevante	Poste Italiane	Via Scuola
11	Rilevante	Centro Sociale	Via Cantù
12	Rilevante	Centro albero anziani	Via Canonica
13	Rilevante	Palazzetto sportivo	Viale del Lavoro
14	Rilevante	Campo sportivo	Via Cucchì
15	Rilevante	Banca - Intesa San Paolo	Via Vittorio Emanuele
16	Rilevante	Banca - Banca Agricola Popolare di Sicilia	Via Principe Umberto
17	Rilevante	Consorto agrario	Via Cantù
18	Rilevante	Chiesa del Sacro Cuore	Largo Sacro Cuore
19	Rilevante	Chiesa San Giuseppe	Via Canonica e Via Scuola
20	Rilevante	Chiesa della Madonna del Rosario	Via Ballila
21	Rilevante	Chiesa Madonna della Catena	Via Loreto
22	Rilevante	Deposito Carburante - Turris	Via Archimede
23	Rilevante	Distributore carburanti Guastella	SP 150
24	Rilevante	Edificio pubblico	Via Ballila e Via Padova
25	Rilevante	Depositorie Comunale Mazzarrone	Contrada Vaccaro
26	Rilevante	Alimentare - Despar	Via Principe Umberto
27	Rilevante	Farmacia Attagulle	Via Principe Umberto
28	Rilevante	Centro per anziani 2	Via Comiso
29	Rilevante		


Sistema di riferimento:
EPSG 25833 - ETRS 89 N33

0 0,5 1 km

 **Comune di Mazzarrone**

 **Regione SICILIA**
 **Prot. Civile Regione Sicilia**

PIANO DI PROTEZIONE CIVILE

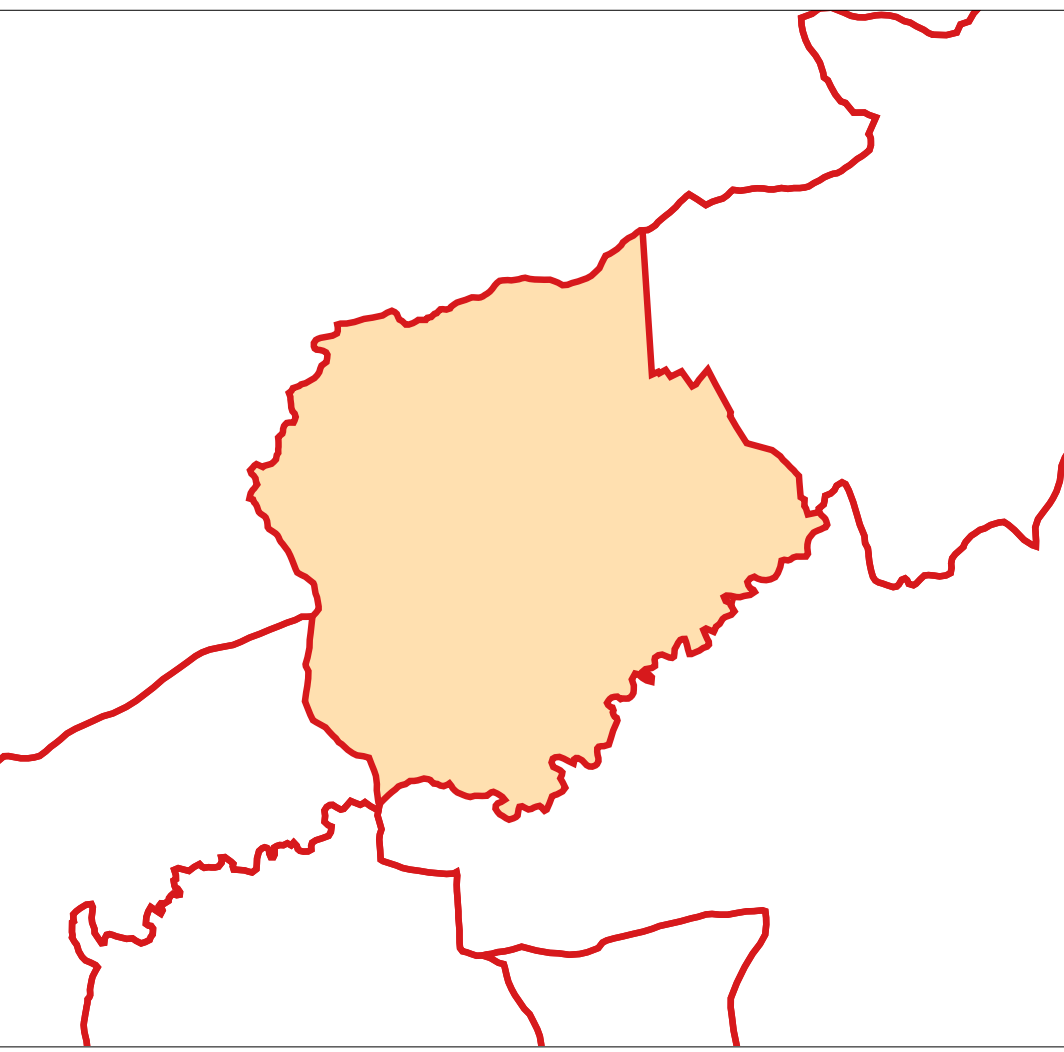

Progettista:
dott. geol.
Damiano Gravina
R.U.P.:
geom. Gianluca
Fontanella
Sindaco:
Spatà Giovanni

Data:
dicembre 2025

TAVOLA N° : 1

SCALA:
1:10.000

ELABORATO:
Carta Inquadrante Generale

CODICE:
1_GENERALE

